


065.60 | Fact Sheet

Datum: 02. September 2025

Dienstleistungsräume

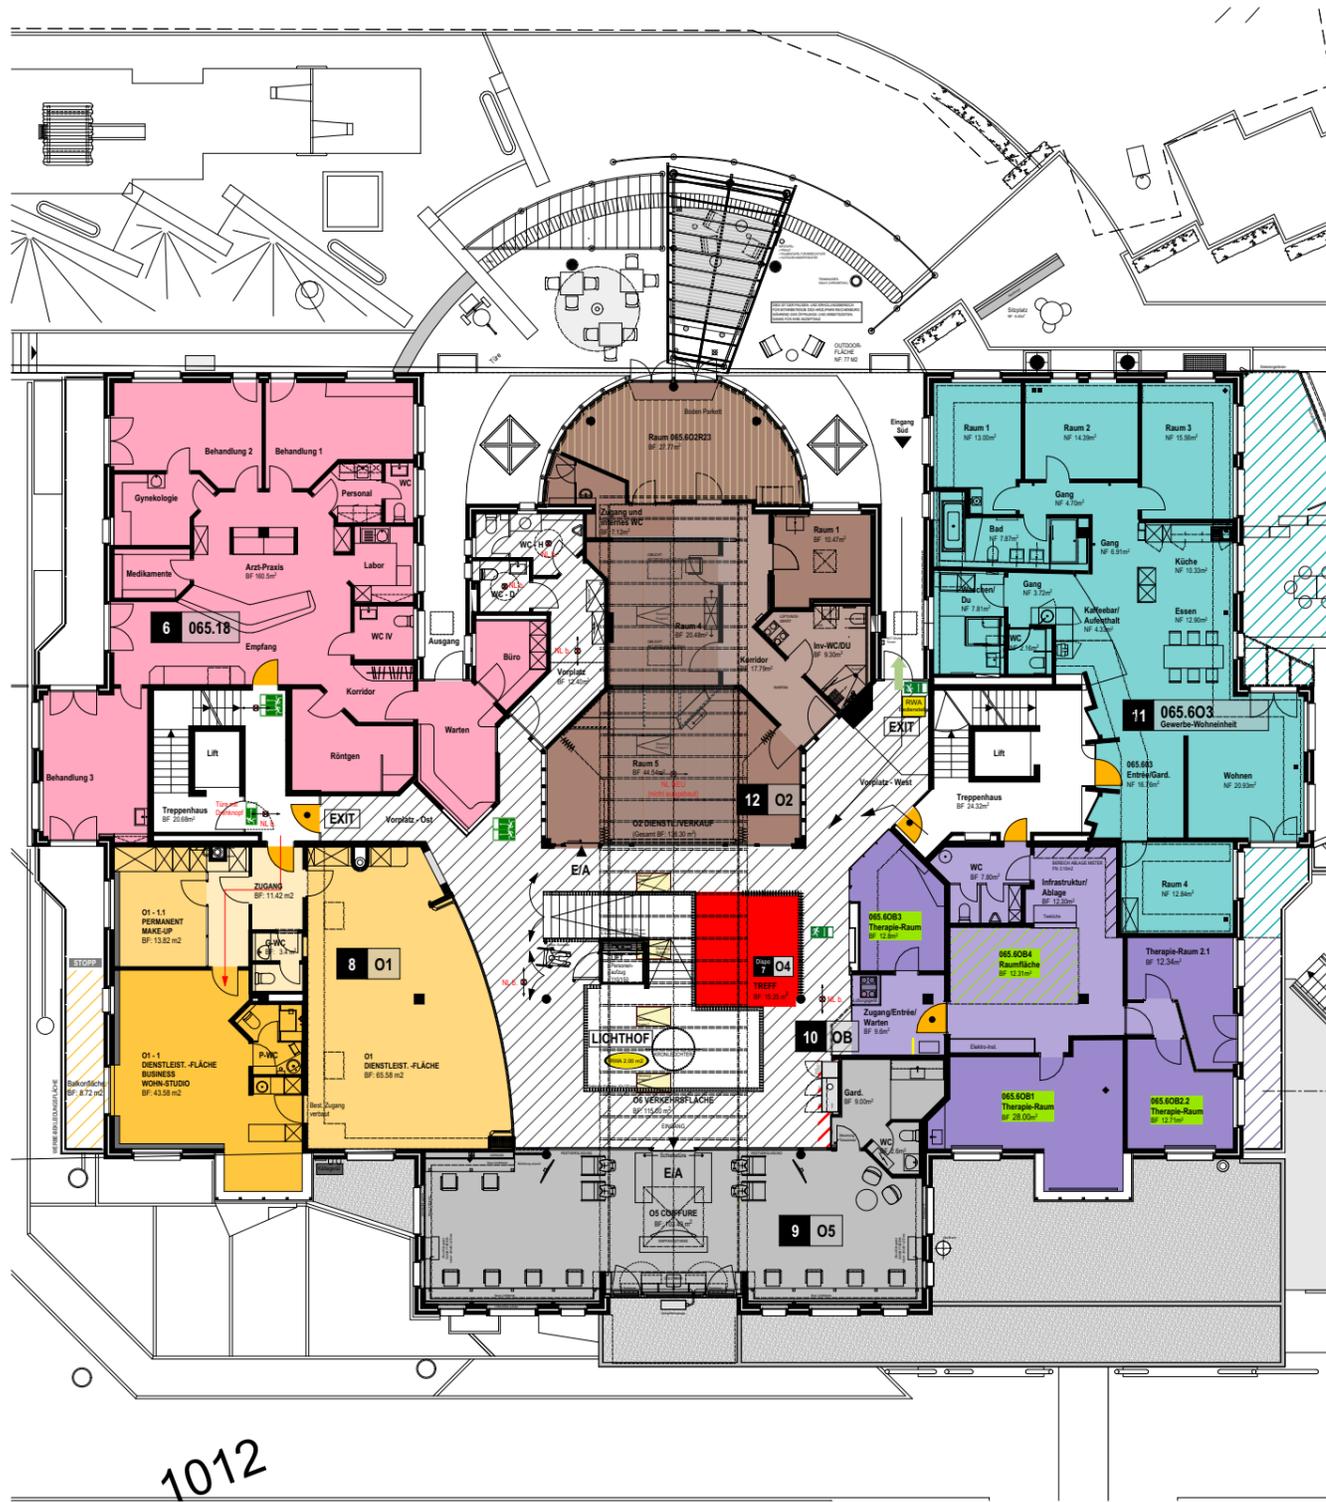

1012



- * Flexible zeitgemässe Raumnutzung | vielseitige Nutzungsvarianten share space
- * Kontrolliertes Lüftungssystem, klimatisiert.
- * Zentrale Lage in der oberen Mall in unmittelbarer Nähe zu Treppen- und Liftanlage, Aussenzugang.
- * Allgemeine und separate barrierefreie Sanitäranlagen.
- * Süd-Terrasse - gedeckter Aussenbereich mit integrierter Raucherecke.

Mieter gesucht!

Der Mensch im Mittelpunkt

Hallo! Du bist auf Raumsuche?

Wir haben die passende Räumlichkeit für dich: Die freundlichen, hellen und grosszügigen Grundrisse bieten die perfekte Basis für attraktive und zeitgemässe Dienstleistungsangebote - Wohlfühlfaktor inklusive. Zwei getrennte Sanitärbereiche - jeweils für Kunden oder Mitarbeiter - bieten zusätzlichen Service.

Von überall zugänglich: Via Haupteingang über die Mall mit Kundenlift während den ordentlichen Öffnungszeiten und 24/7 diskret über Treppe, Lift und via Süd-Eingang vom Parkdeck über die Aussentreppe.

Eine Besichtigung sagt mehr als 1000 Worte. Wann treffen wir uns?

Für grundsätzliche Informationen kontaktieren Sie: hello@hirzlipark.ch

Aktuell verfügbar Mietzins inkl. Nebenkosten

065.60B1 Therapie-Raum	Fr. 900.- 1 Monat
065.60B2.2 Therapie-Raum	Fr. 420.- 1 Monat
065.60B3 Therapie-Raum	Fr. 480.- 1 Monat
065.60B4 Raumfläche	

Minimale Laufzeit: 3 Monate

- ALL INCLUSIVE:
- Raumheizung und Kühlung
 - Warm- und Kaltwasser, Abwasser, Strom
 - Ein PP während Präsenzzeit | Zuweisung durch Verwaltung
 - 24h Aussen-Zugang
 - Eintrag auf: www.hirzlipark.ch

Reguläre Öffnungszeiten:
Mo - Fr 08.00 - 19.00
Sa 07.30 - 18.00



HIRZLIPARK
schön im Dorf