


Dienstleistungsräume

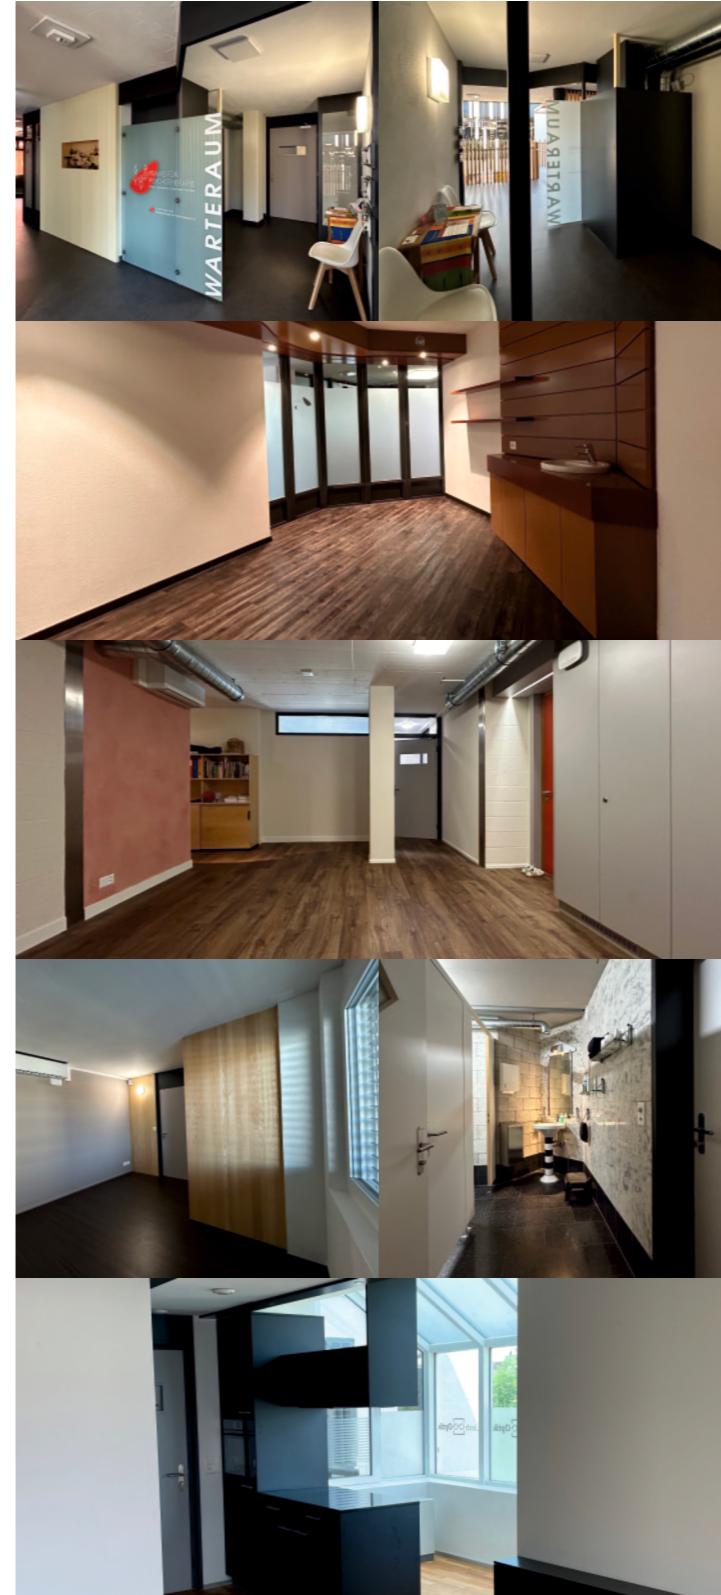

- * Flexible zeitgemäße Raumnutzung | vielseitige Nutzungsvarianten share space
- * Kontrolliertes Lüftungssystem, klimatisiert.
- * Zentrale Lage in der oberen Mall in unmittelbarer Nähe zu Treppen- und Liftanlage. Aussenzugang.
- * Allgemeine und separate barrierefreie Sanitäranlagen.
- * Süd-Terrasse - gedeckter Aussenbereich mit integrierter Raucherecke.

Mieter gesucht!

Der Mensch im Mittelpunkt

Hallo! Du bist auf Raumsuche?

Wir haben die passende Räumlichkeit für dich: Die freundlichen, hellen und grosszügigen Grundrisse bieten die perfekte Basis für attraktive und zeitgemäße Dienstleistungsangebote - Wohlfühlfaktor inklusive. Zwei getrennte Sanitärbereiche - jeweils für Kunden oder Mitarbeiter - bieten zusätzlichen Service.

Von überall zugänglich: Via Haupteingang über die Mall mit Kundenlift während den ordentlichen Öffnungszeiten und 24/7 diskret über Treppe, Lift und via Süd-Eingang vom Parkdeck über die Aussentreppe.

Eine Besichtigung sagt mehr als 1000 Worte. Wann treffen wir uns?

Für grundsätzliche Informationen kontaktieren Sie: hello@hirzlipark.ch

Aktuell verfügbar Mietzins inkl. Nebenkosten

065.601 Therapie-Raum	①	Fr. 900.- Monat
065.602.2 Therapie-Raum	①	Fr. 420.- Monat
065.603 Therapie-Raum		Fr. 480.- Monat
065.604 Raumfläche	②	Fr. 280.- Monat
065.601-1 Business WG	①	Fr. auf Anfrage

Legende: ① Aktuell vermietet | Rochade
② Nur in Ergänzung zu B1-4

Minimale Laufzeit: 3 Monate

ALL INCLUSIVE:

- Raumheizung und Kühlung
- Warm- und Kaltwasser, Abwasser, Strom
- Ein PP während Präsenzzeit | Zuweisung durch Verwaltung
- 24h Aussen-Zugang
- Eintrag auf: www.hirzlipark.ch